Il presente disegno e' di proprieta' aziendale - La Societa' tutelera' i propri diritti a termine di legge.

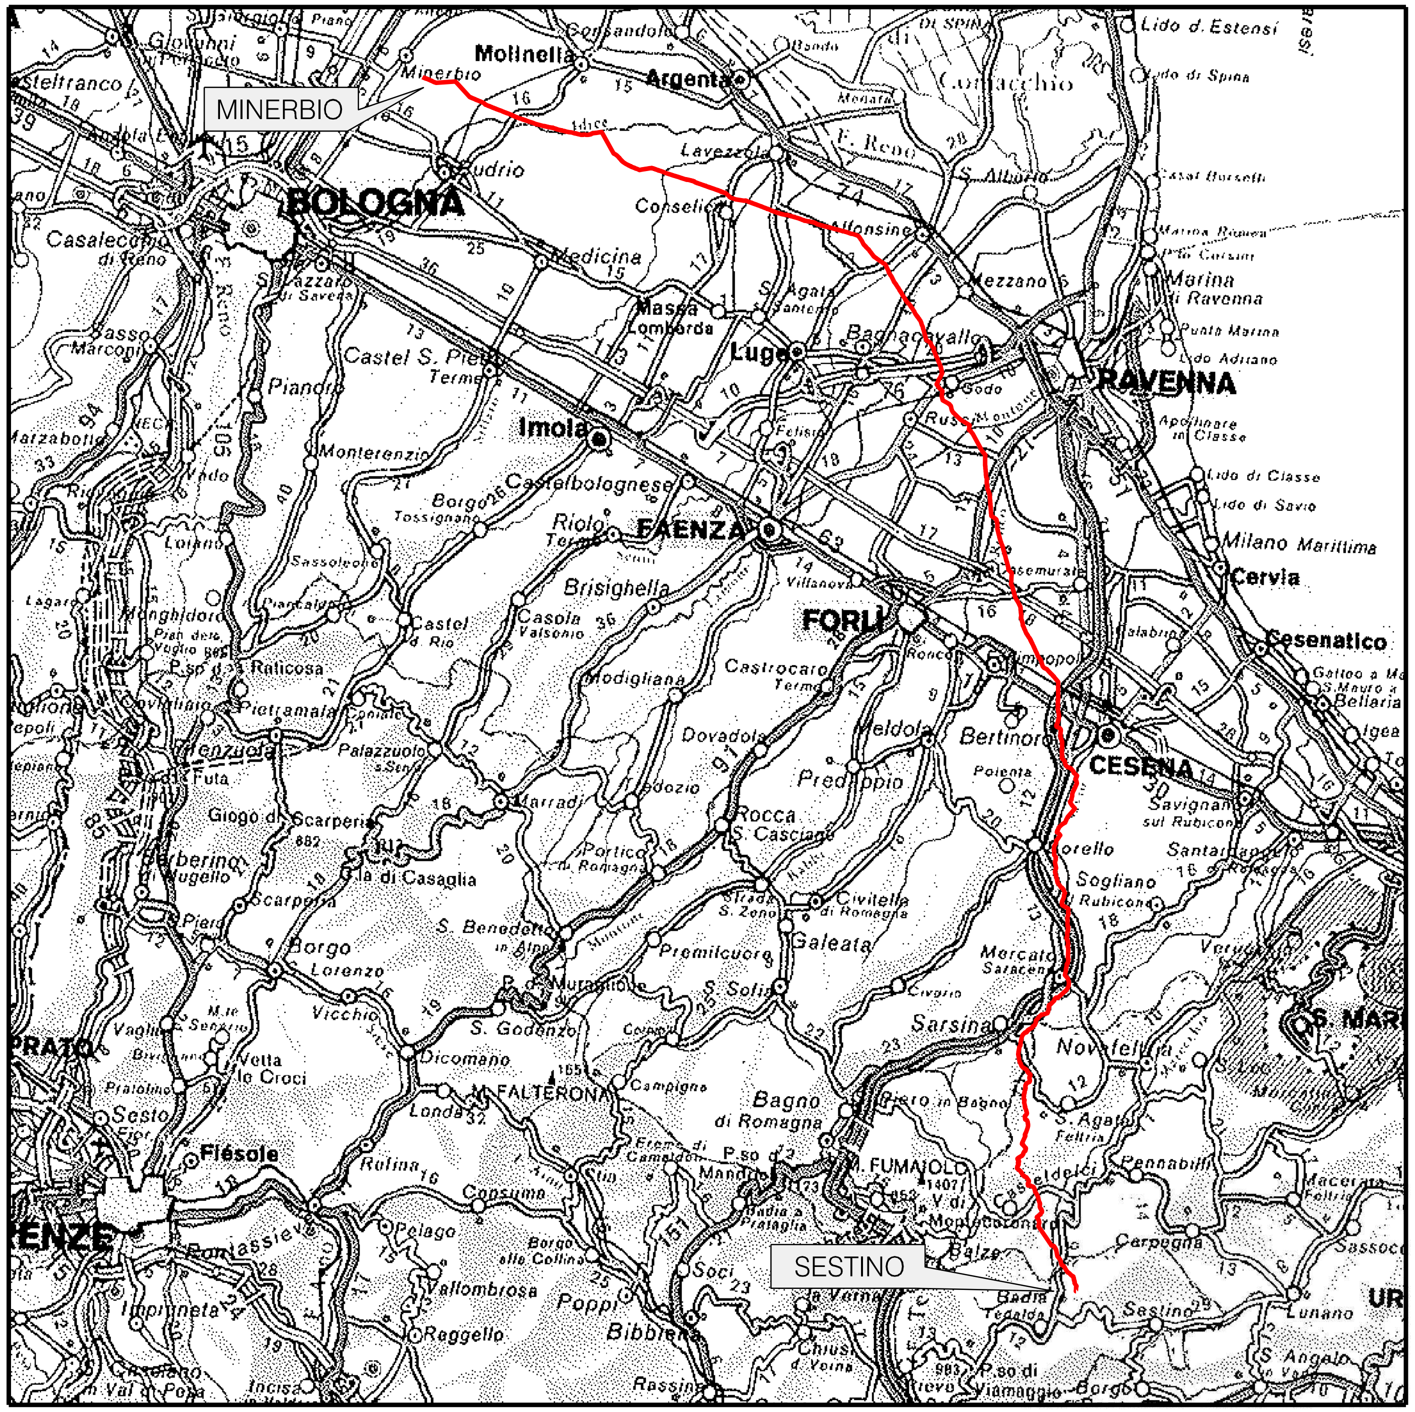

COROGRAFIA

0	Ago. 2023	EMISSIONE	L. RICCI	F. MARCHETTI	A. BRUNI G. BRIA
INDICE	DATA		ELABORATO	VERIFICATO	APPROVATO AUTORIZZATO

Firmato digitalmente da

Rocco Vincenzo Monaco

CN = Monaco Rocco Vincenzo
C = IT

PROPRIETARIO snam

PROGETTISTA T.EN TECHNIP ENERGIES techfem
Rif.: 2295-300-DW-3541-42
T.EN ITALY SOLUTIONS S.p.A.

Dis. 00-LB-D-82335

Fg. 1 di 10

Comm. NQ/R22358

INDICE 0

Scala 1:10000

METANODOTTO SESTINO - MINERBIO
DN1200 (48"), DP 75 bar

PTCP PROVINCIA DI RIMINI:
TUTELA DEL PATRIMONIO PAESAGGISTICO

Sostituisce il ....
Sostituito dal ....

METANODOTTO SESTINO – MINERBIO DN1200 (48"), DP 75 bar	QUADRO D'UNIONE	Foglio 2 di 10
PTCP PROVINCIA DI RIMINI: TUTELA DEL PATRIMONIO PAESAGGISTICO		Tav: 1

INDICE	DATA	REVISIONI	ELABORATO	VERIFICATO	APPROVATO AUTORIZZATO
0	Ago. 2023	EMISSIONE	L. RICCI	F. MARCHETTI	A. BRUNI G. BRIA

PROPRIETARIO: snam

PROGETTISTA: T.EN TECHNIP ENERGIES, techfem

Rif.: 2295-300-DW-3541-42

T.EN ITALY SOLUTIONS S.p.A.

Dis. 00-LB-D-82335

Comm. NQ/R22358

Scala 1:10000

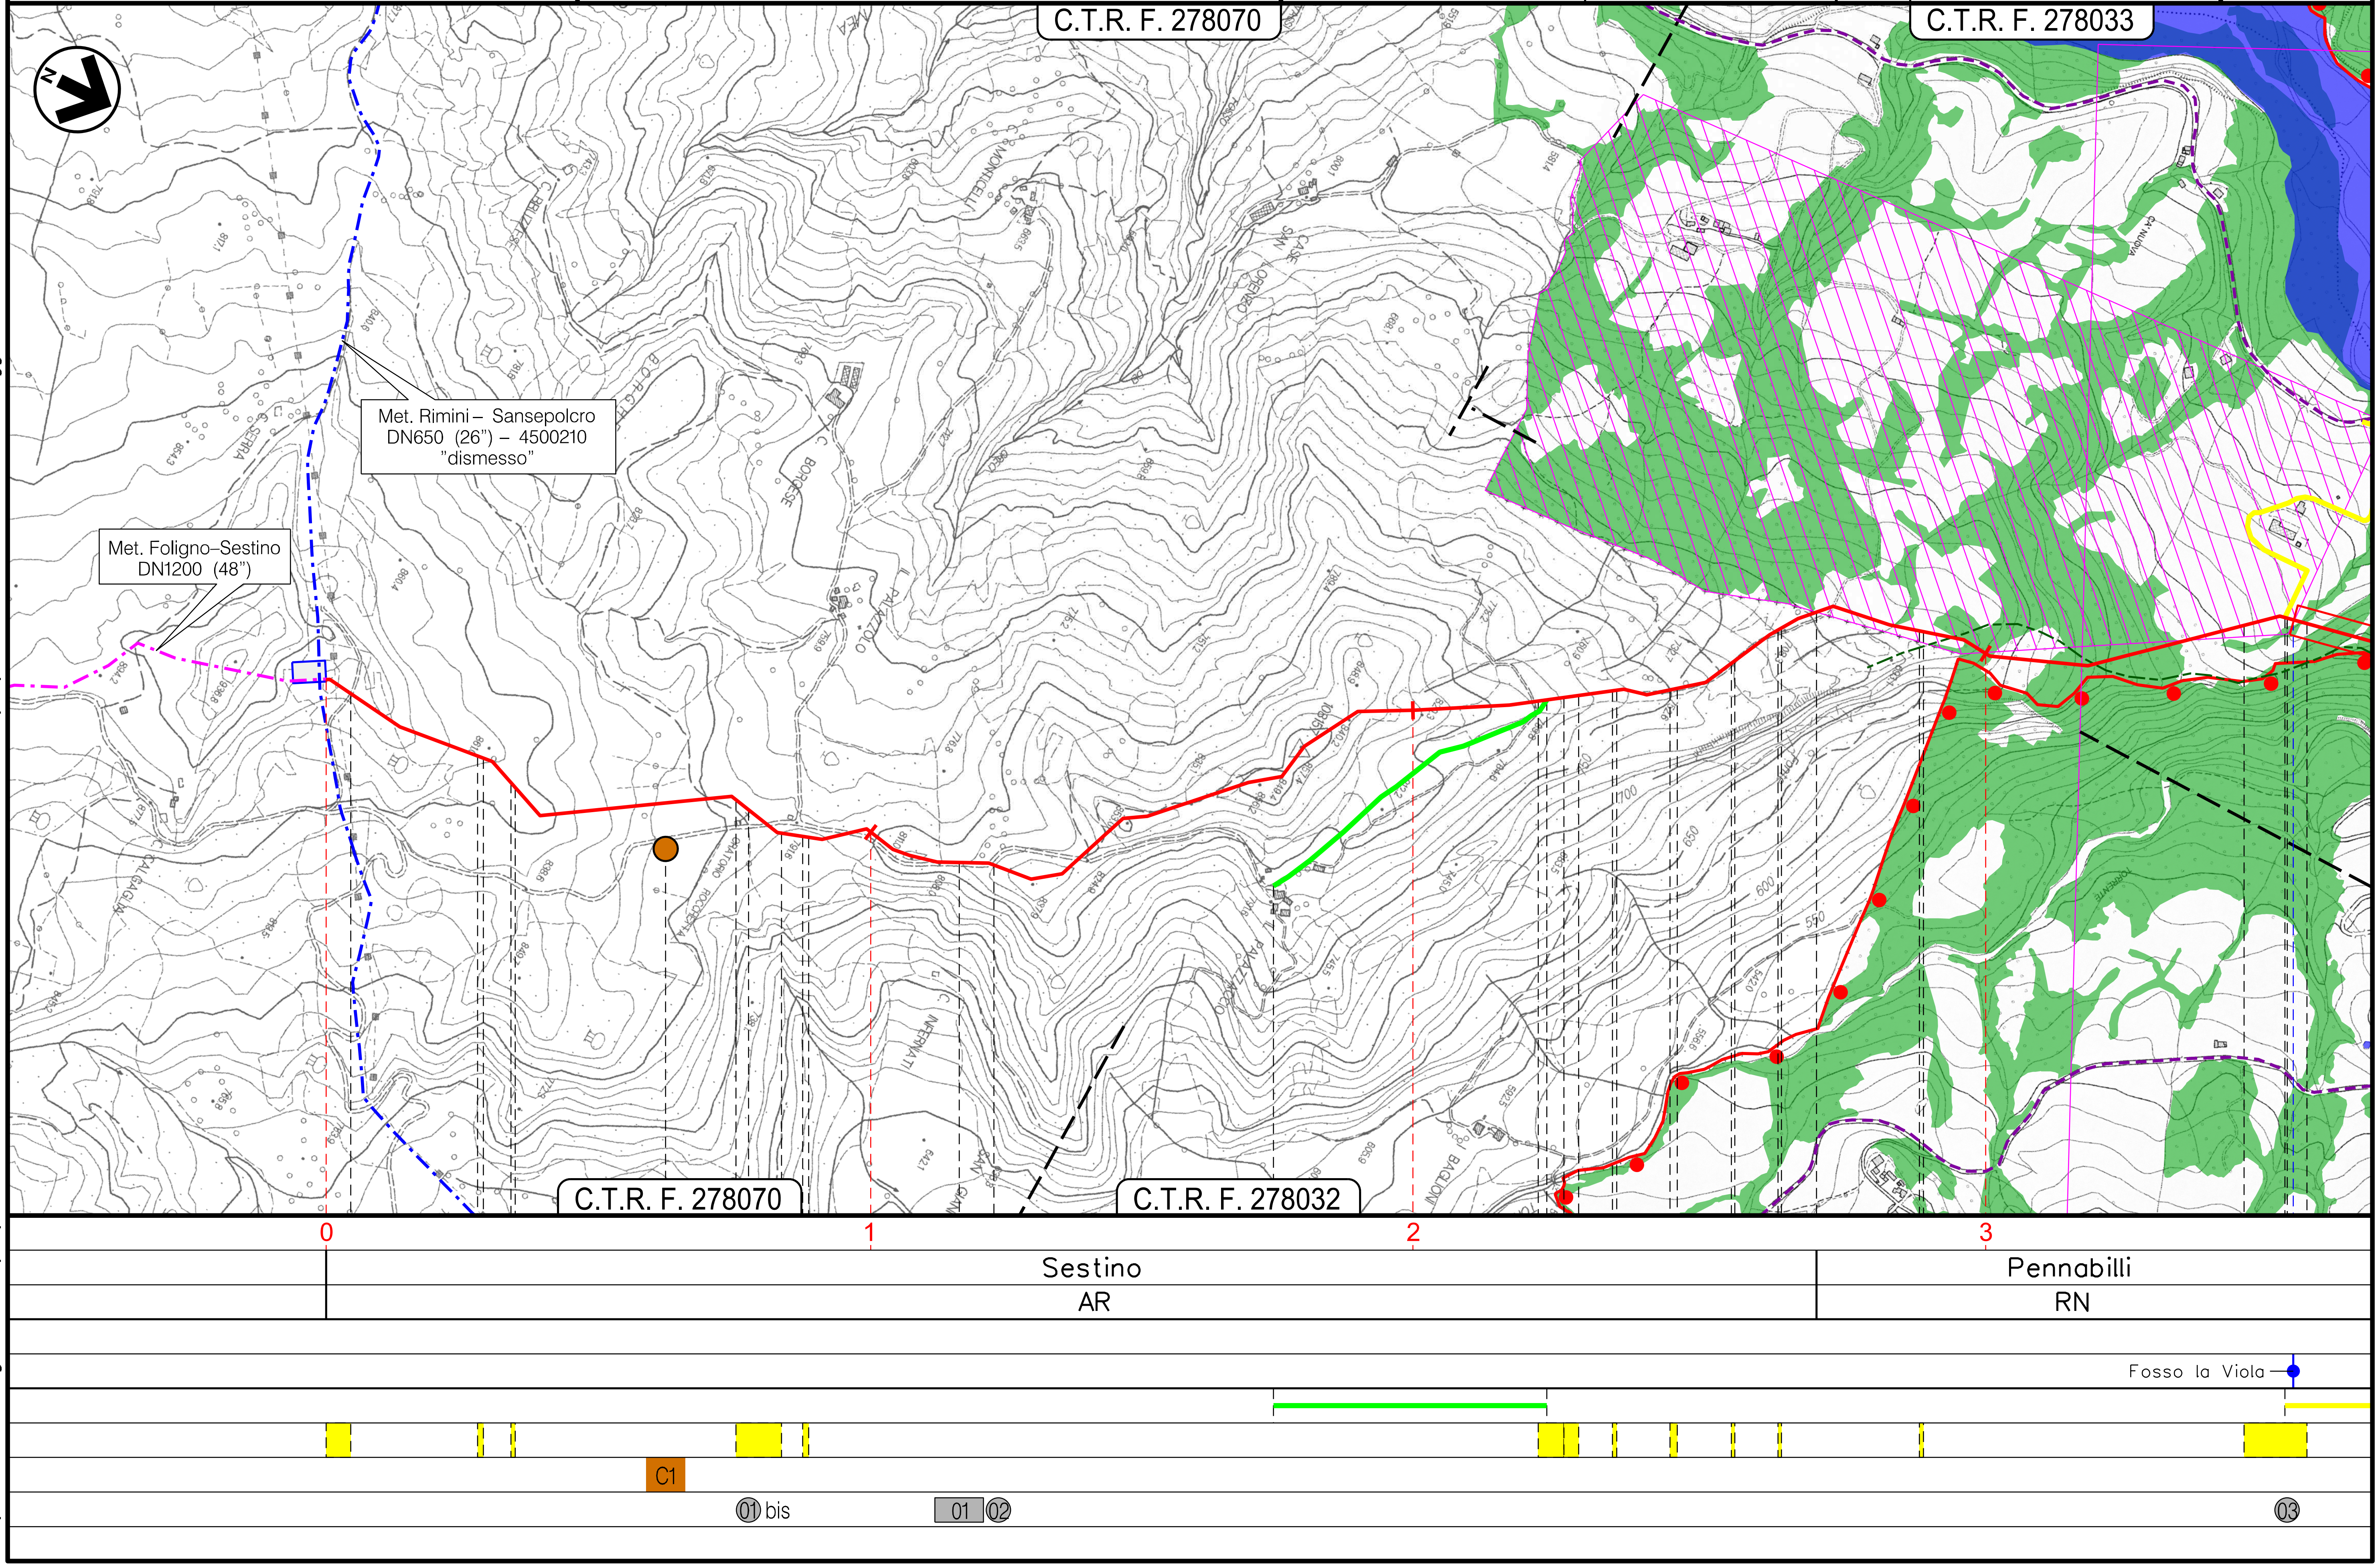

Il presente disegno e' di proprieta' aziendale - La Societa' tutelera' i propri diritti a termine di legge.

METANODOTTO SESTINO – MINERBIO
DN1200 (48"), DP 75 bar

PTCP PROVINCIA DI RIMINI: TUTELA DEL PATRIMONIO PAESAGGISTICO

QUADRO D'UNIONE

0	Ago. 2023	EMISSIONE	L. RICCI	F. MARCHETTI	A. BRUNI G. BRIA
INDICE	DATA	R E V I S I O N I	ELABORATO	VERIFICATO	APPROVATO AUTORIZZATO

PROPRIETARIO: snam

PROGETTISTA: T.EN TECHNIP ENERGIES – techfem
Rif.: 2295-300-DW-3541-42
T.EN ITALY SOLUTIONS S.p.A.

Foglio 3 di 10

Dis. 00-LB-D-82335

Tav: 2

Comm. NQ/R22358

Scala 1:10000

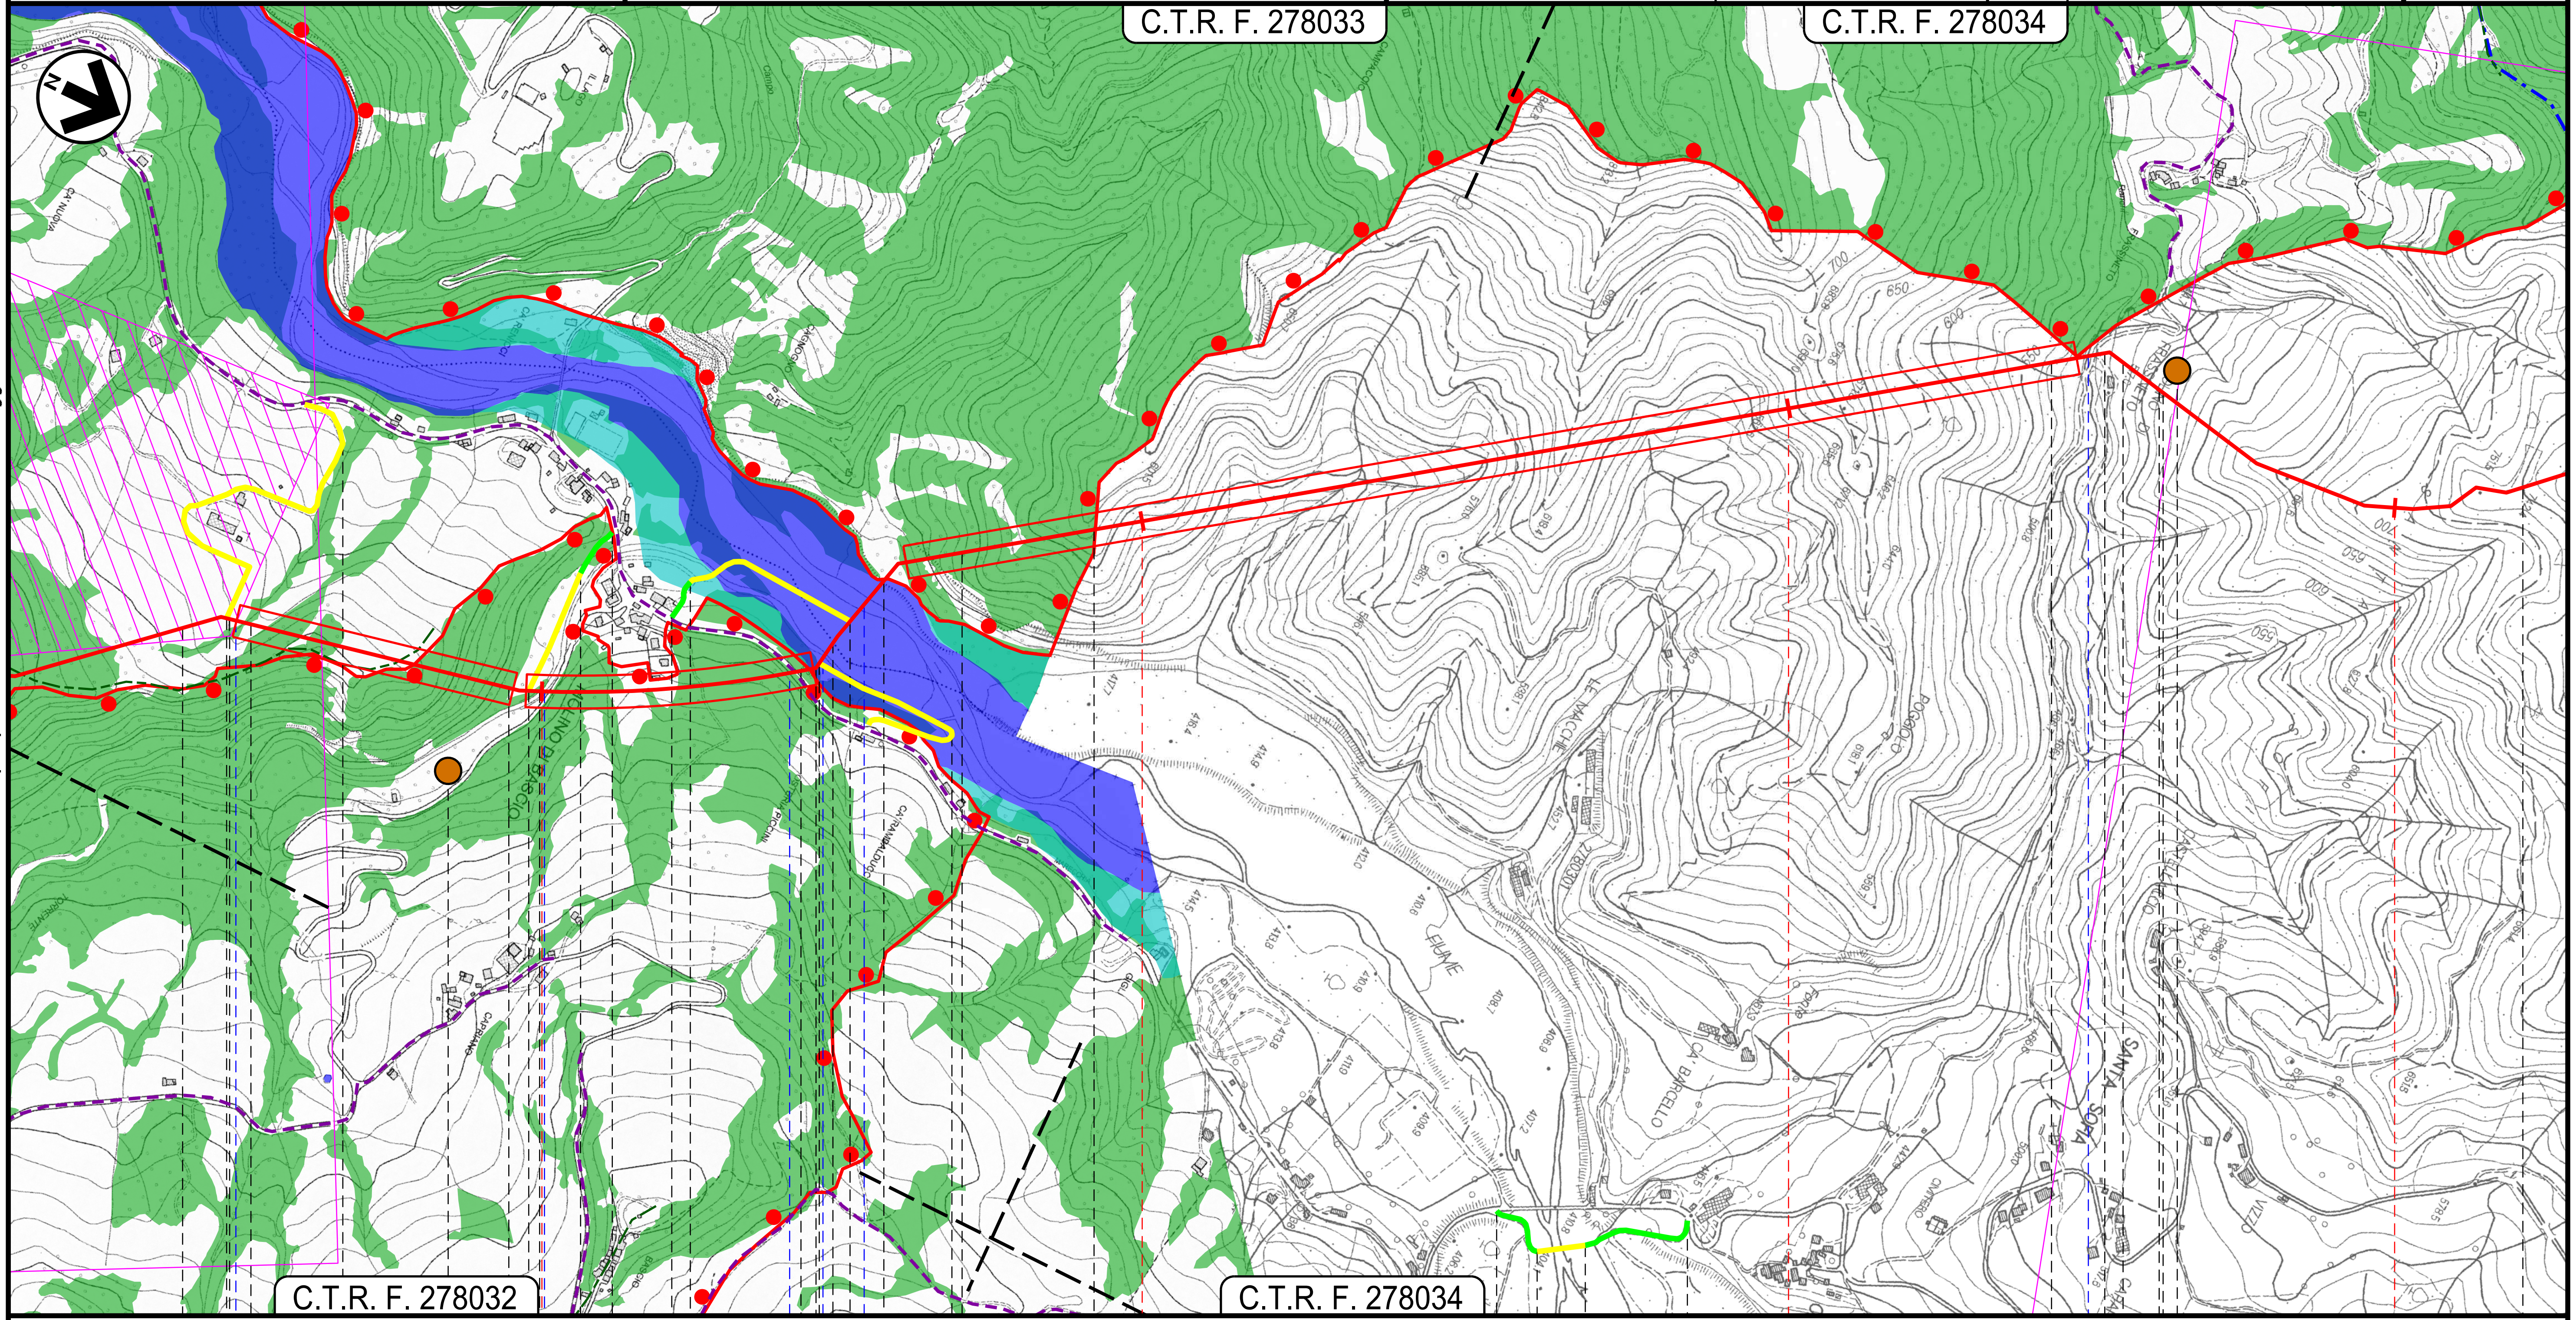

4 5 6 7

Pennabilli	Casteldelci	Badia Tedalda
RN		AR

Fosso la Viola — Torrente Torbello — S. P. n.258 — Torrente Torbello — Fiume Marecchia — Fosso di Frassinello

C2 C3

03 05 06 07 08 09

Il presente disegno e' di proprieta' aziendale - La Societa' tutelera' i propri diritti a termine di legge.

METANODOTTO SESTINO – MINERBIO
DN1200 (48"), DP 75 bar

PTCP PROVINCIA DI RIMINI:
TUTELA DEL PATRIMONIO
PAESAGGISTICO

QUADRO D'UNIONE

INDICE	DATA	REVISIONI	ELABORATO	VERIFICATO	APPROVATO AUTORIZZATO
0	Ago. 2023	EMISSIONE	L. RICCI	F. MARCHETTI	A. BRUNI G. BRIA

PROPRIETARIO: snam

PROGETTISTA: T.EN TECHNIP ENERGIES – techfem
Rif.: 2295-300-DW-3541-42
T.EN ITALY SOLUTIONS S.p.A.

Dis. 00-LB-D-82335
Comm. NQ/R22358

Foglio 4 di 10
Tav: 3
Scala 1:10000

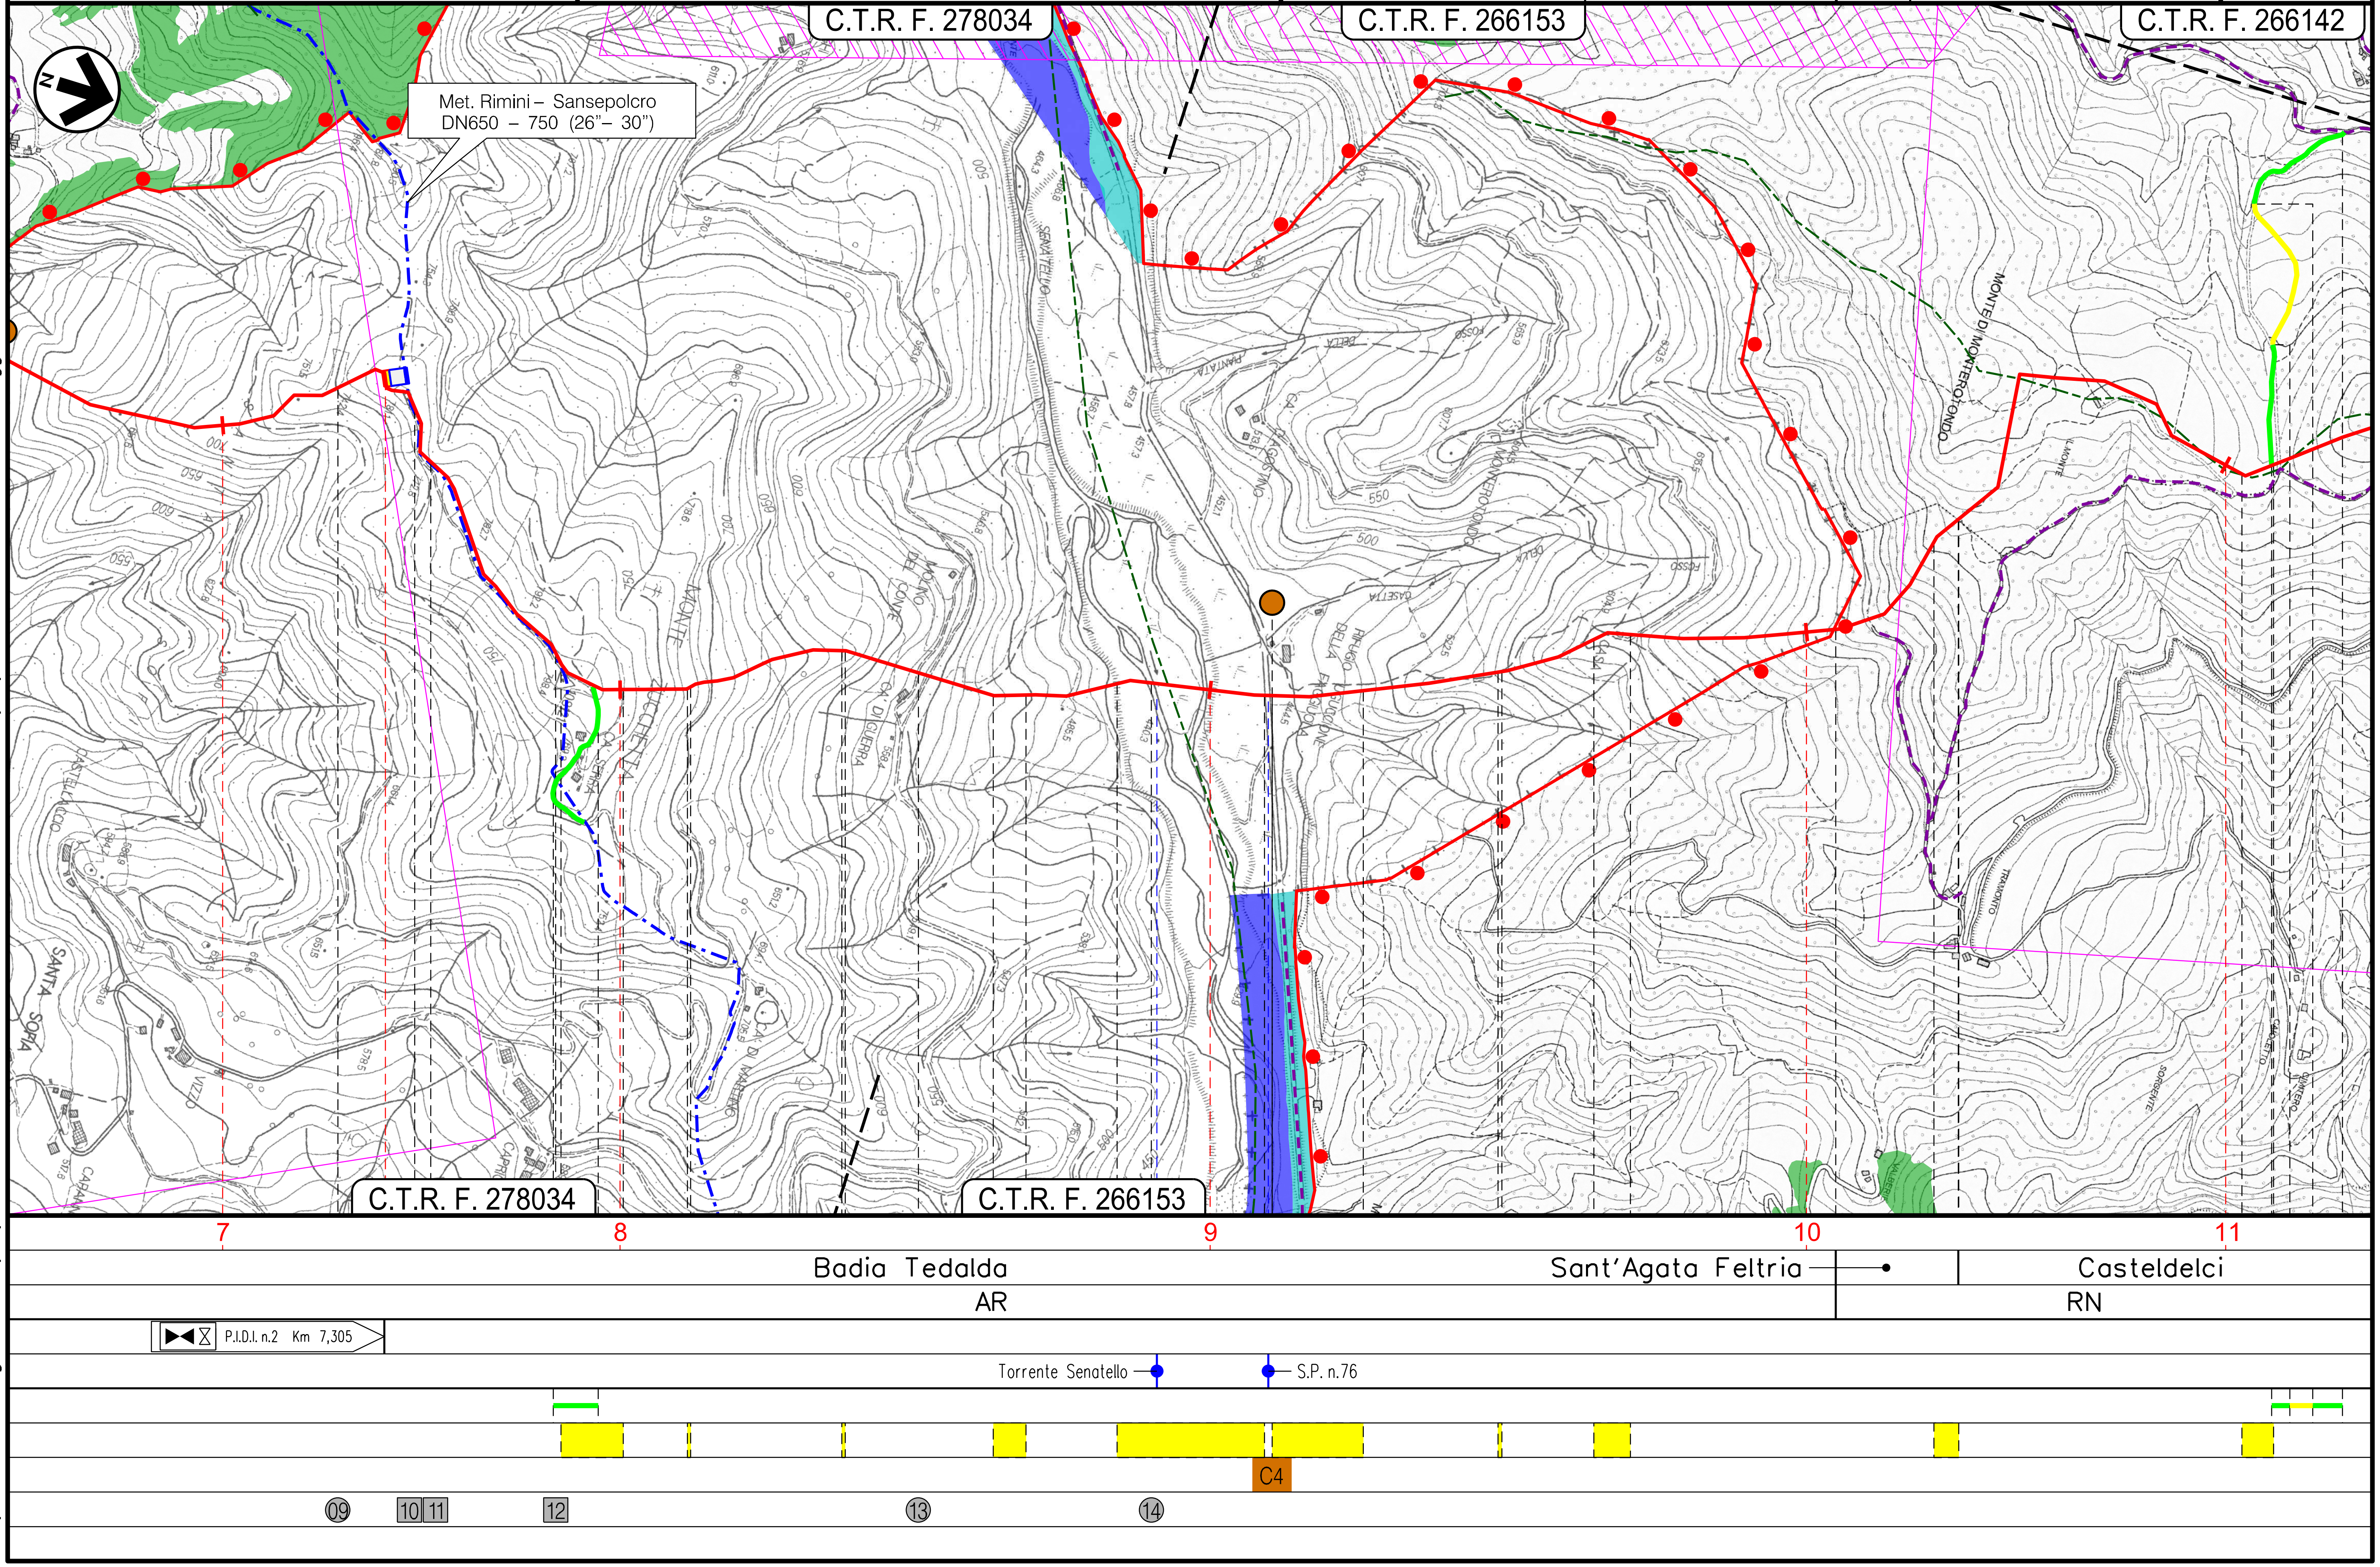

Il presente disegno e' di proprieta' aziendale - La Societa' tutelera' i propri diritti a termine di legge.

METANODOTTO SESTINO – MINERBIO
DN1200 (48"), DP 75 bar

PTCP PROVINCIA DI RIMINI: TUTELA DEL PATRIMONIO PAESAGGISTICO

QUADRO D'UNIONE

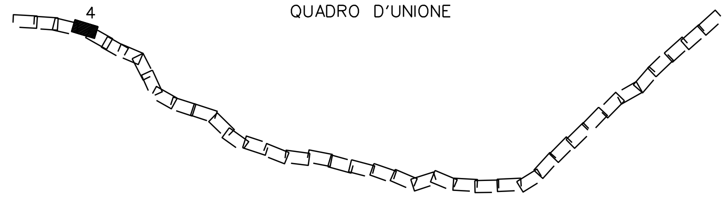

INDICE	DATA	REVISIONI	ELABORATO	VERIFICATO	APPROVATO AUTORIZZATO
0	Ago. 2023	EMISSIONE	L. RICCI	F. MARCHETTI	A. BRUNI G. BRIA

PROPRIETARIO: snam

PROGETTISTA: T.EN TECHNIP ENERGIES – techfem
Rif.: 2295-300-DW-3541-42
T.EN ITALY SOLUTIONS S.p.A.

Dis. 00-LB-D-82335
Comm. NQ/R22358

Tav: 4

Scala 1:10000

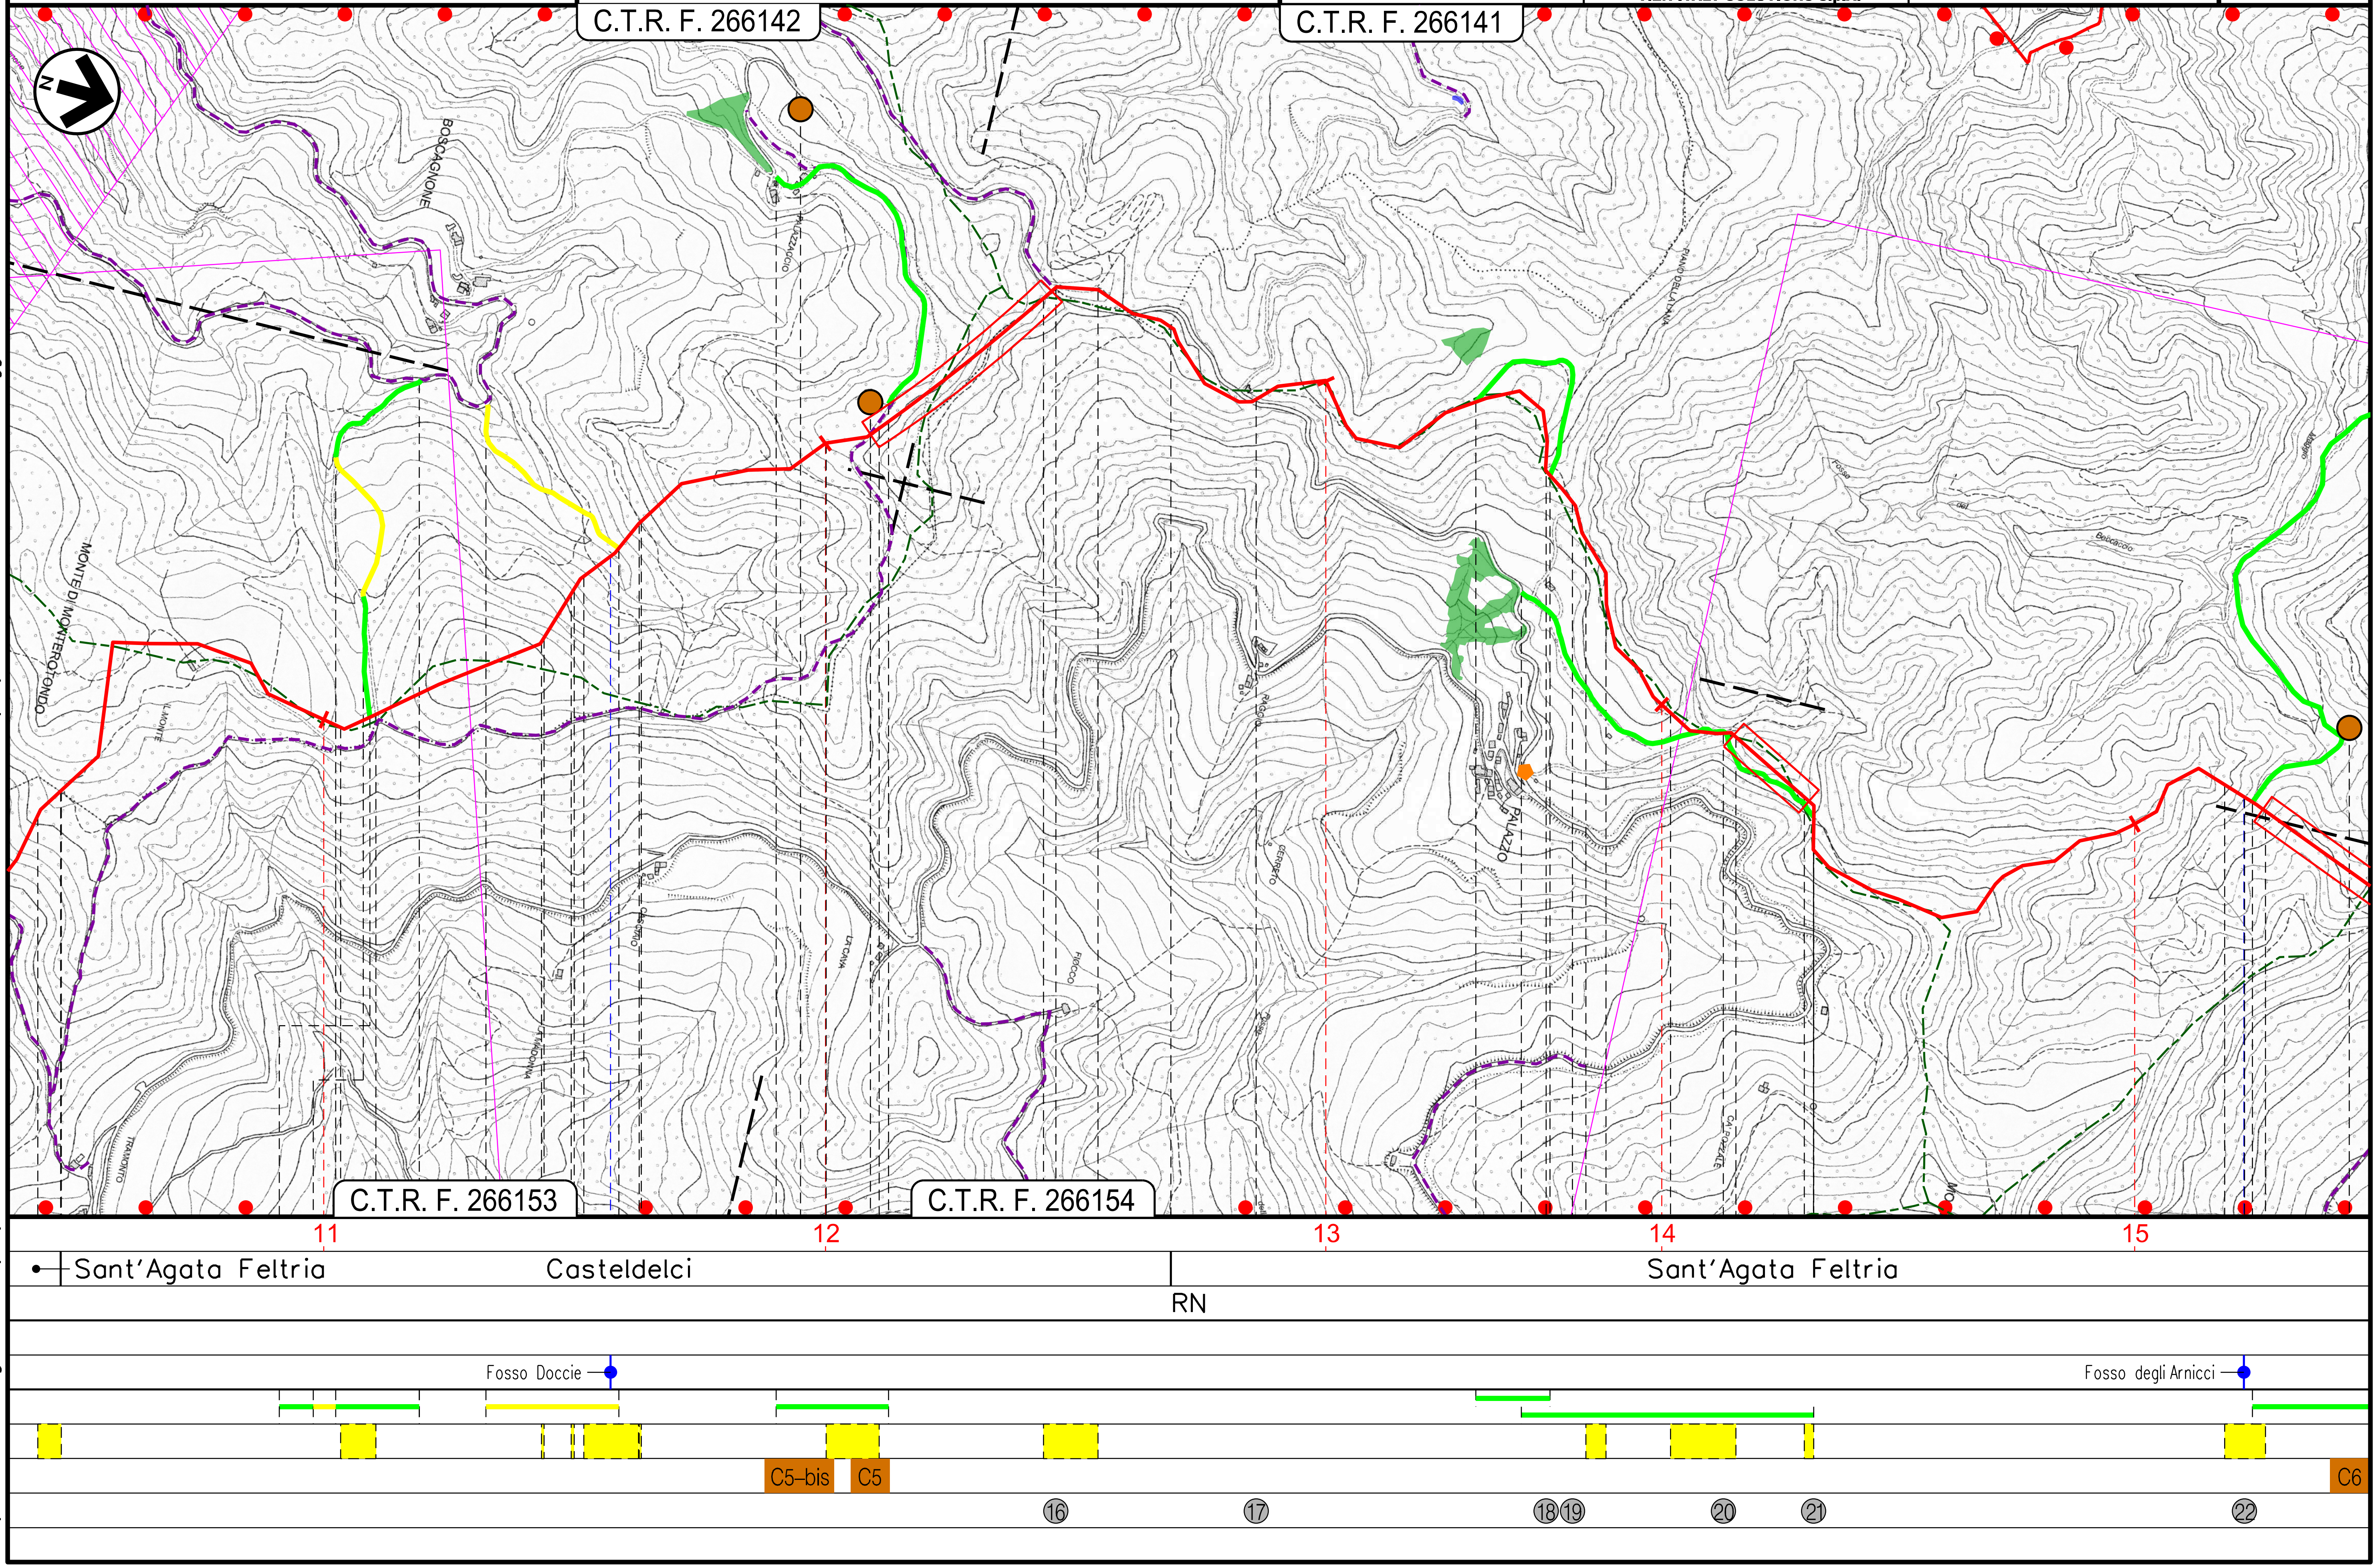

Il presente disegno e' di proprieta' aziendale - La Societa' tutelera' i propri diritti a termine di legge.

METANODOTTO SESTINO – MINERBIO
DN1200 (48"), DP 75 bar

PTCP PROVINCIA DI RIMINI:
TUTELA DEL PATRIMONIO
PAESAGGISTICO

QUADRO D'UNIONE

INDICE	DATA	REVISIONI	ELABORATO	VERIFICATO	APPROVATO AUTORIZZATO
0	Ago. 2023	EMISSIONE	L. RICCI	F. MARCHETTI	A. BRUNI G. BRIA

PROPRIETARIO
snam

PROGETTISTA
T.EN TECHNIP ENERGIES
techfem
Rif.: 2295-300-DW-3541-42
T.EN ITALY SOLUTIONS S.p.A.

Dis. 00-LB-D-82335

Comm. NQ/R22358

Tav: 5

Scala
1:10000

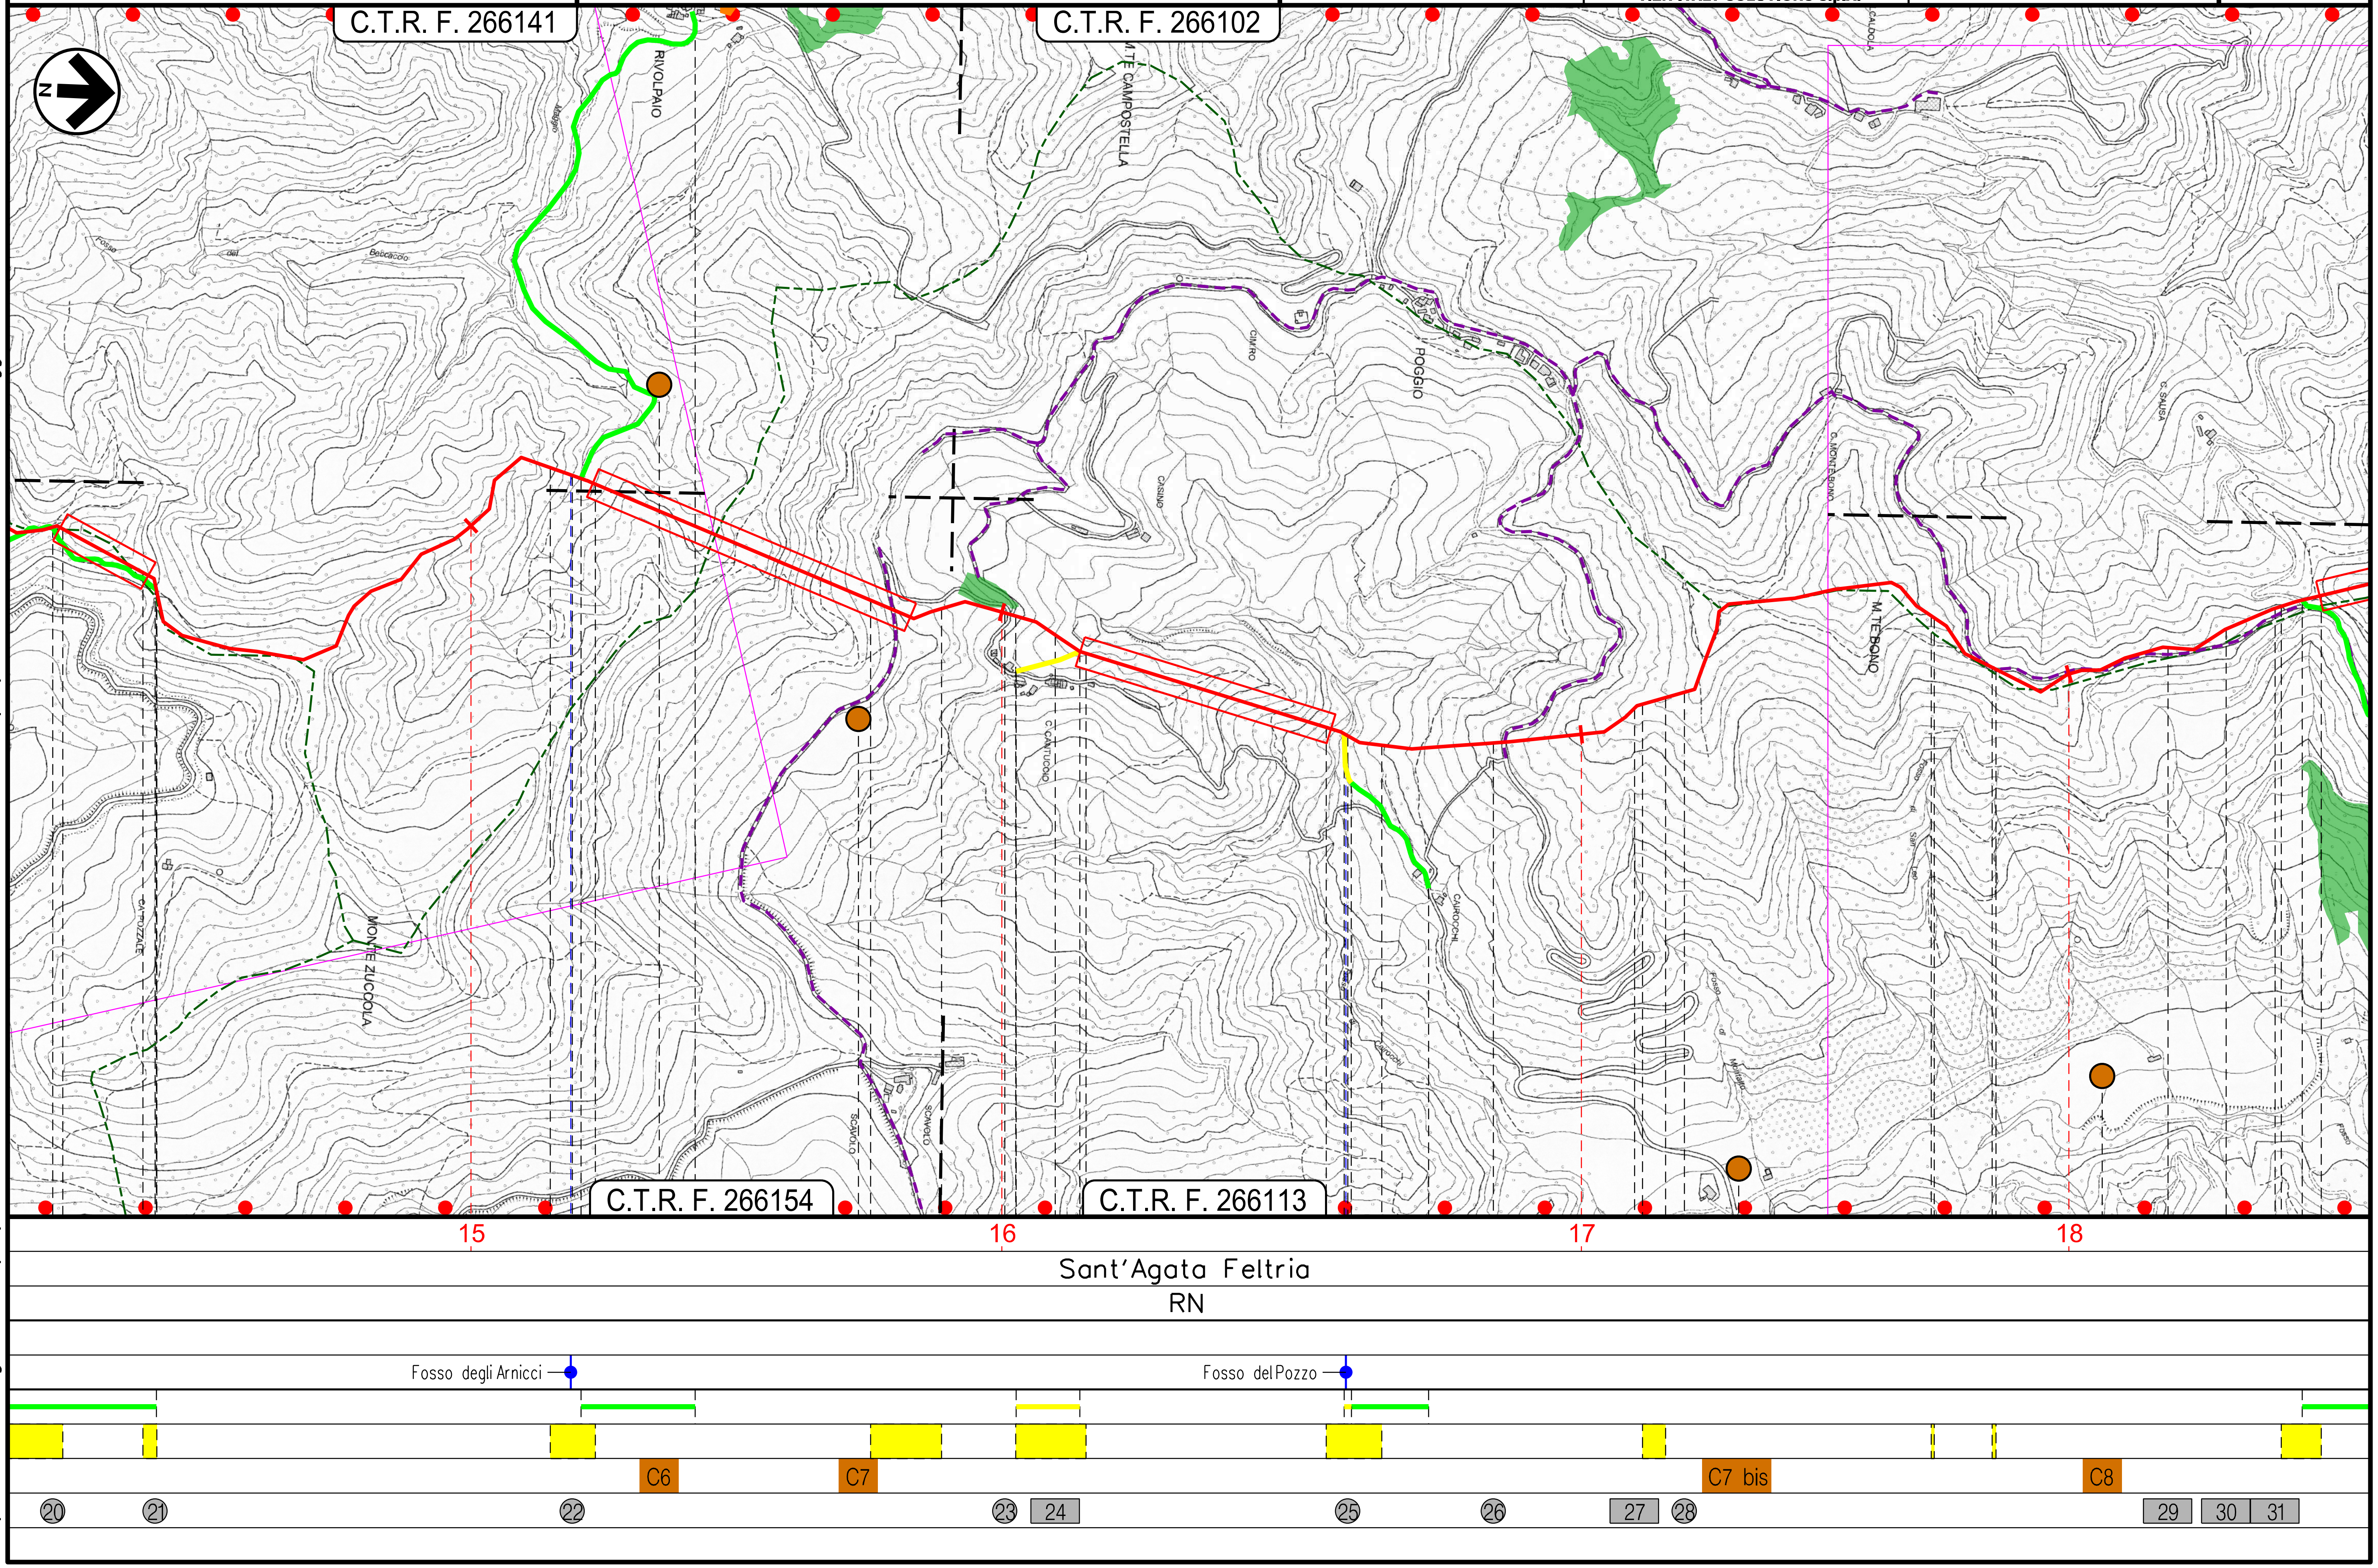

Il presente disegno e' di proprieta' aziendale - La Societa' tutelera' i propri diritti a termine di legge.

METANODOTTO SESTINO – MINERBIO DN1200 (48"), DP 75 bar	QUADRO D'UNIONE		Foglio 7 di 10
PTCP PROVINCIA DI RIMINI: TUTELA DEL PATRIMONIO PAESAGGISTICO			Tav: 6

INDICE	DATA	REVISIONI	ELABORATO	VERIFICATO	APPROVATO AUTORIZZATO
0	Ago. 2023	EMISSIONE	L. RICCI	F. MARCHETTI	A. BRUNI G. BRIA

PROPRIETARIO: snam

PROGETTISTA: T.EN TECHNIP ENERGIES – techfem
Rif.: 2295-300-DW-3541-42
T.EN ITALY SOLUTIONS S.p.A.

Dis. 00-LB-D-82335

Comm. NQ/R22358

Scala 1:10000

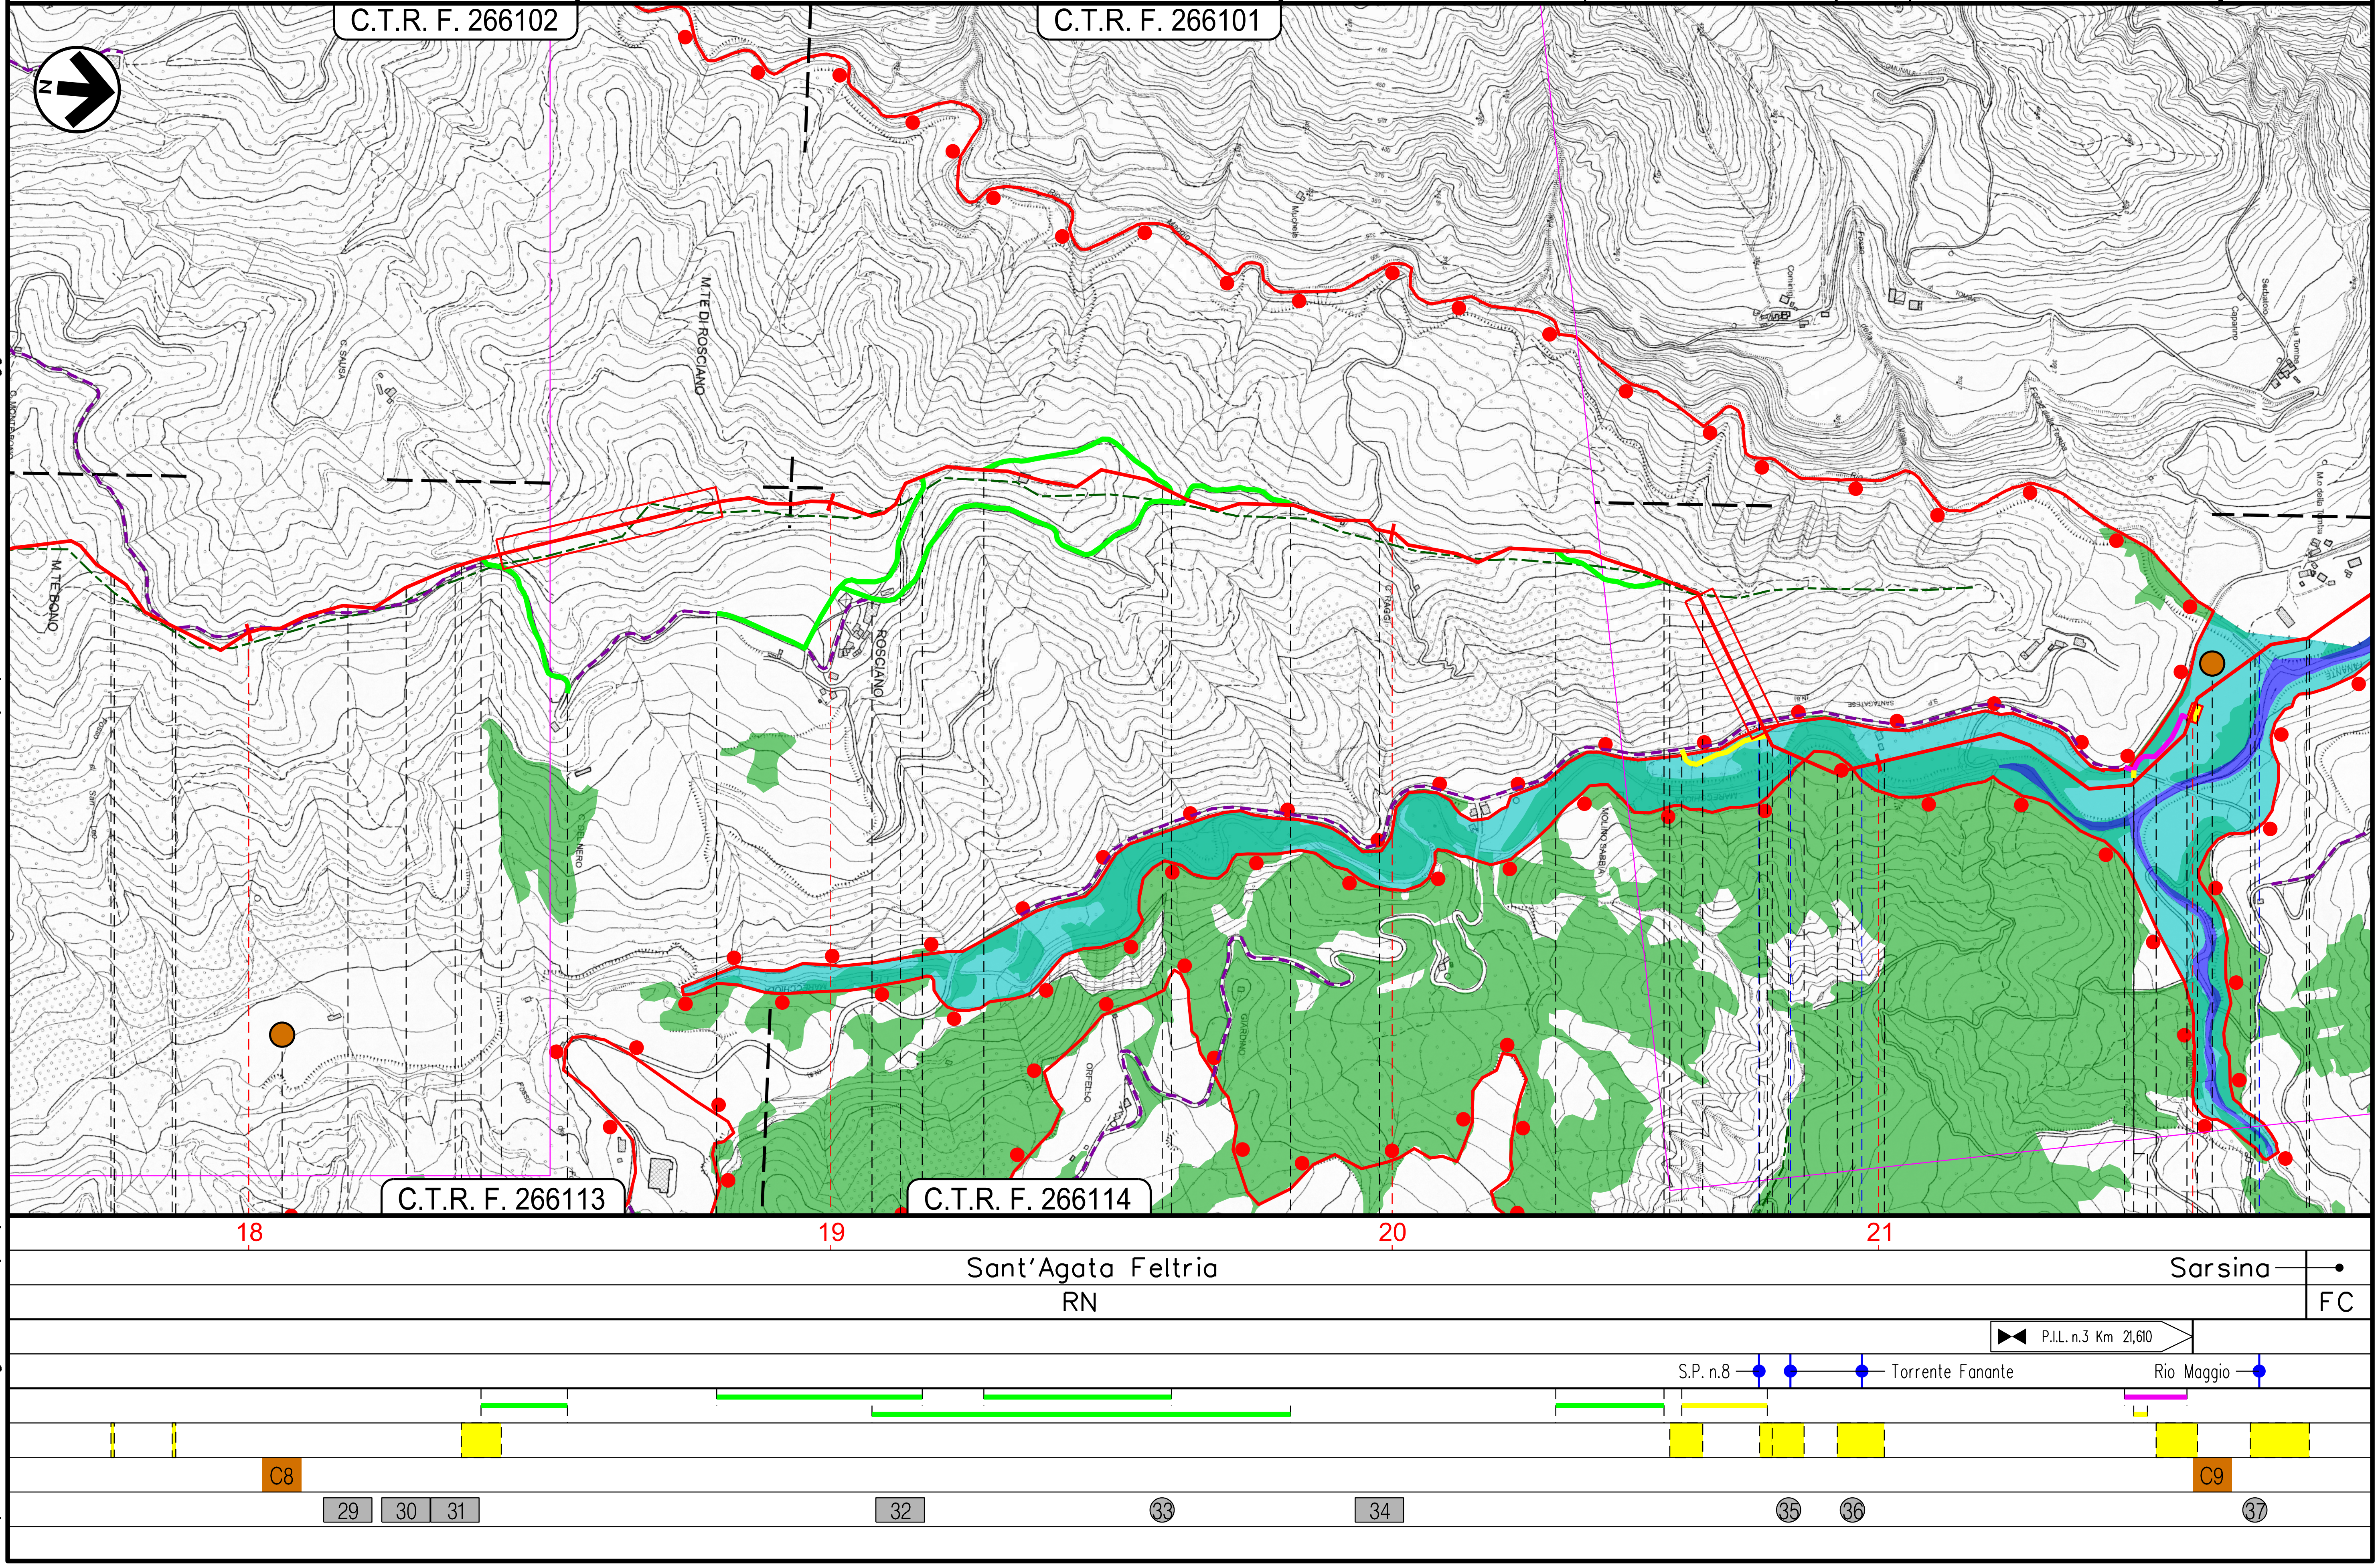

Il presente disegno e' di proprieta' aziendale - La Societa' tutelera' i propri diritti a termine di legge.

METANODOTTO SESTINO – MINERBIO
DN1200 (48"), DP 75 bar

PTCP PROVINCIA DI RIMINI:
TUTELA DEL PATRIMONIO
PAESAGGISTICO

QUADRO D'UNIONE

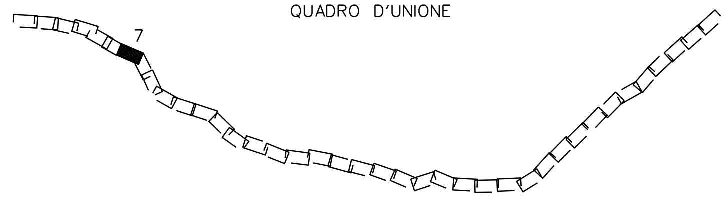

0	Ago. 2023	EMISSIONE	L. RICCI	F. MARCHETTI	A. BRUNI G. BRIA
INDICE	DATA	REVISIONI	ELABORATO	VERIFICATO	APPROVATO AUTORIZZATO

PROPRIETARIO

PROGETTISTA

Rif.: 2295-300-DW-3541-42
T.EN ITALY SOLUTIONS S.p.A.

Dis. 00-LB-D-82335

Comm. NQ/R22358

Foglio 8 di 10

Tav: 7

Scala 1:10000

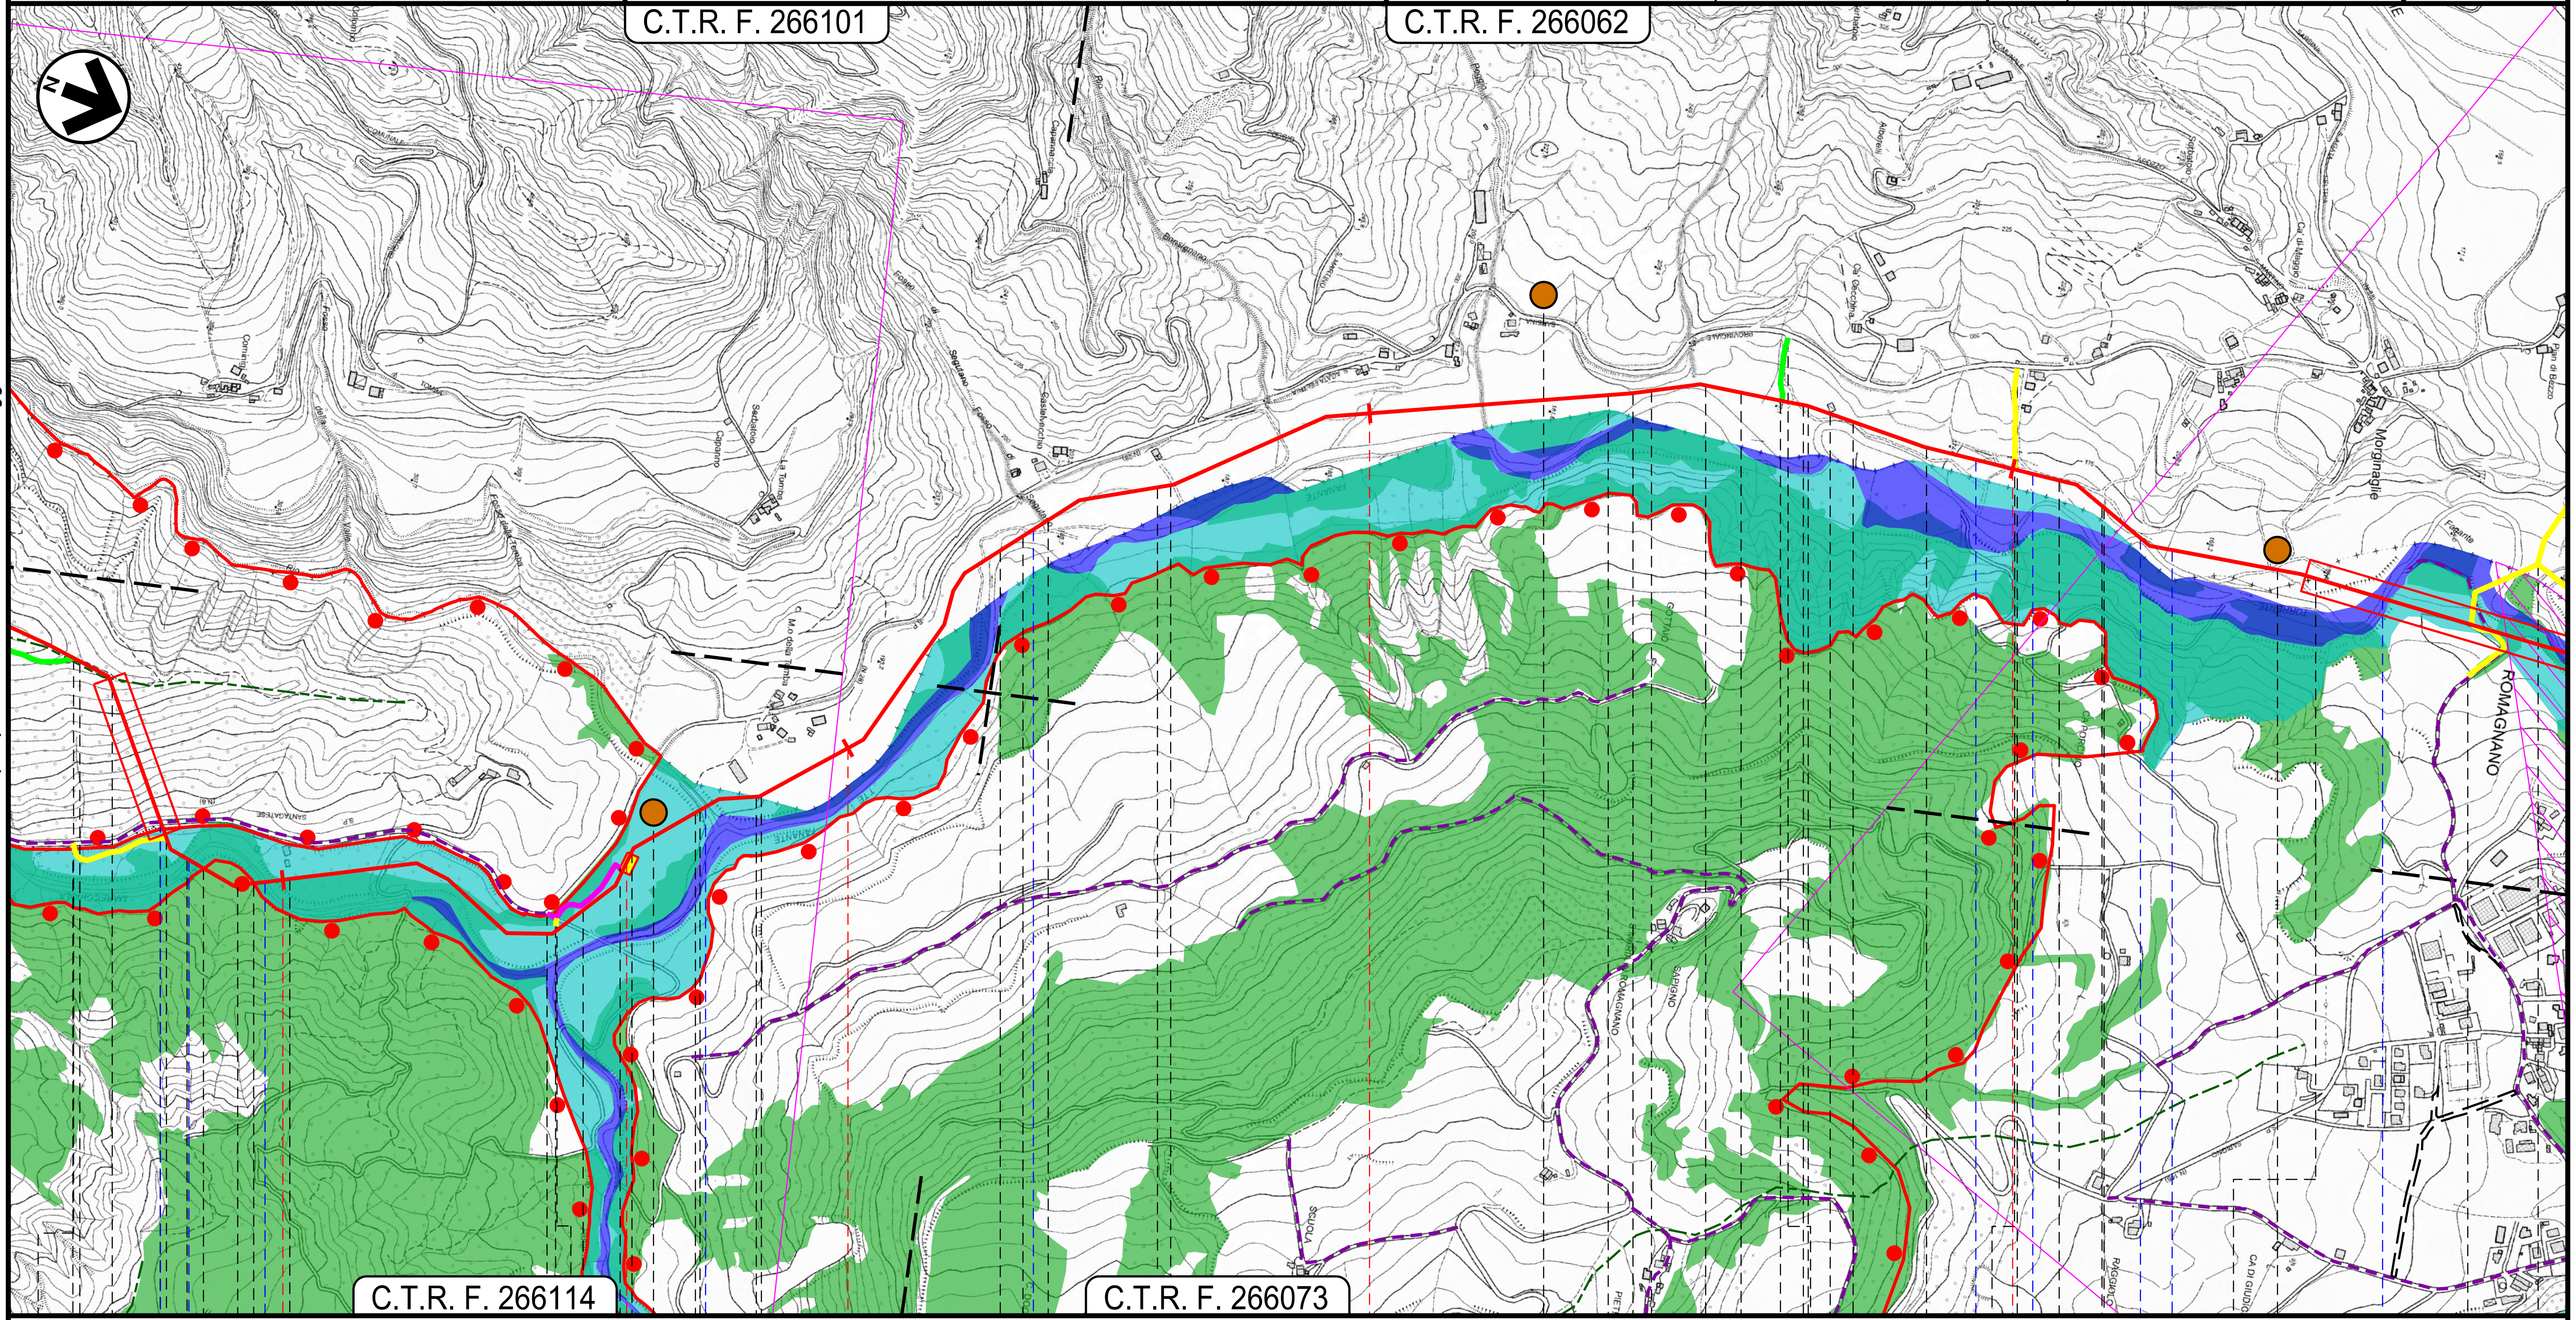

21	22	23	24

Sant'Agata Feltria	Sarsina	Sant'Agata Feltria
RN	FC	RN

P.I.L. n.3 Km 21,610

S.P. n.8 — Torrente Fanante — Rio Maggio — Fosso del Doccio — Torrente Fanante — Torrente Fanante

C9 C10 C11

35 36 37 38 38 bis 39 40 41 42

Il presente disegno e' di proprieta' aziendale - La Societa' tutelera' i propri diritti a termine di legge.

METANODOTTO SESTINO – MINERBIO DN1200 (48"), DP 75 bar	
PTCP PROVINCIA DI RIMINI: TUTELA DEL PATRIMONIO PAESAGGISTICO	

QUADRO D'UNIONE

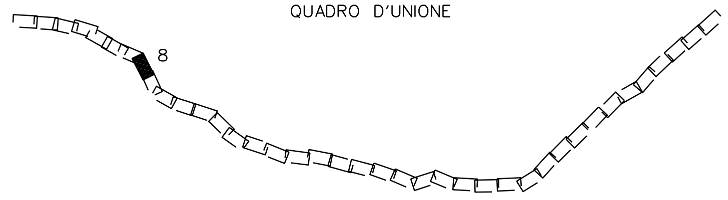

0	Ago. 2023	EMISSIONE	L. RICCI	F. MARCHETTI	A. BRUNI G. BRIA
INDICE	DATA	REVISIONI	ELABORATO	VERIFICATO	APPROVATO AUTORIZZATO

PROPRIETARIO: snam

PROGETTISTA: T.EN TECHNIP ENERGIES – techfem
Rif.: 2295-300-DW-3541-42
T.EN ITALY SOLUTIONS S.p.A.

Dis. 00-LB-D-82335

Comm. NQ/R22358

Tav: 8

Scala 1:10000

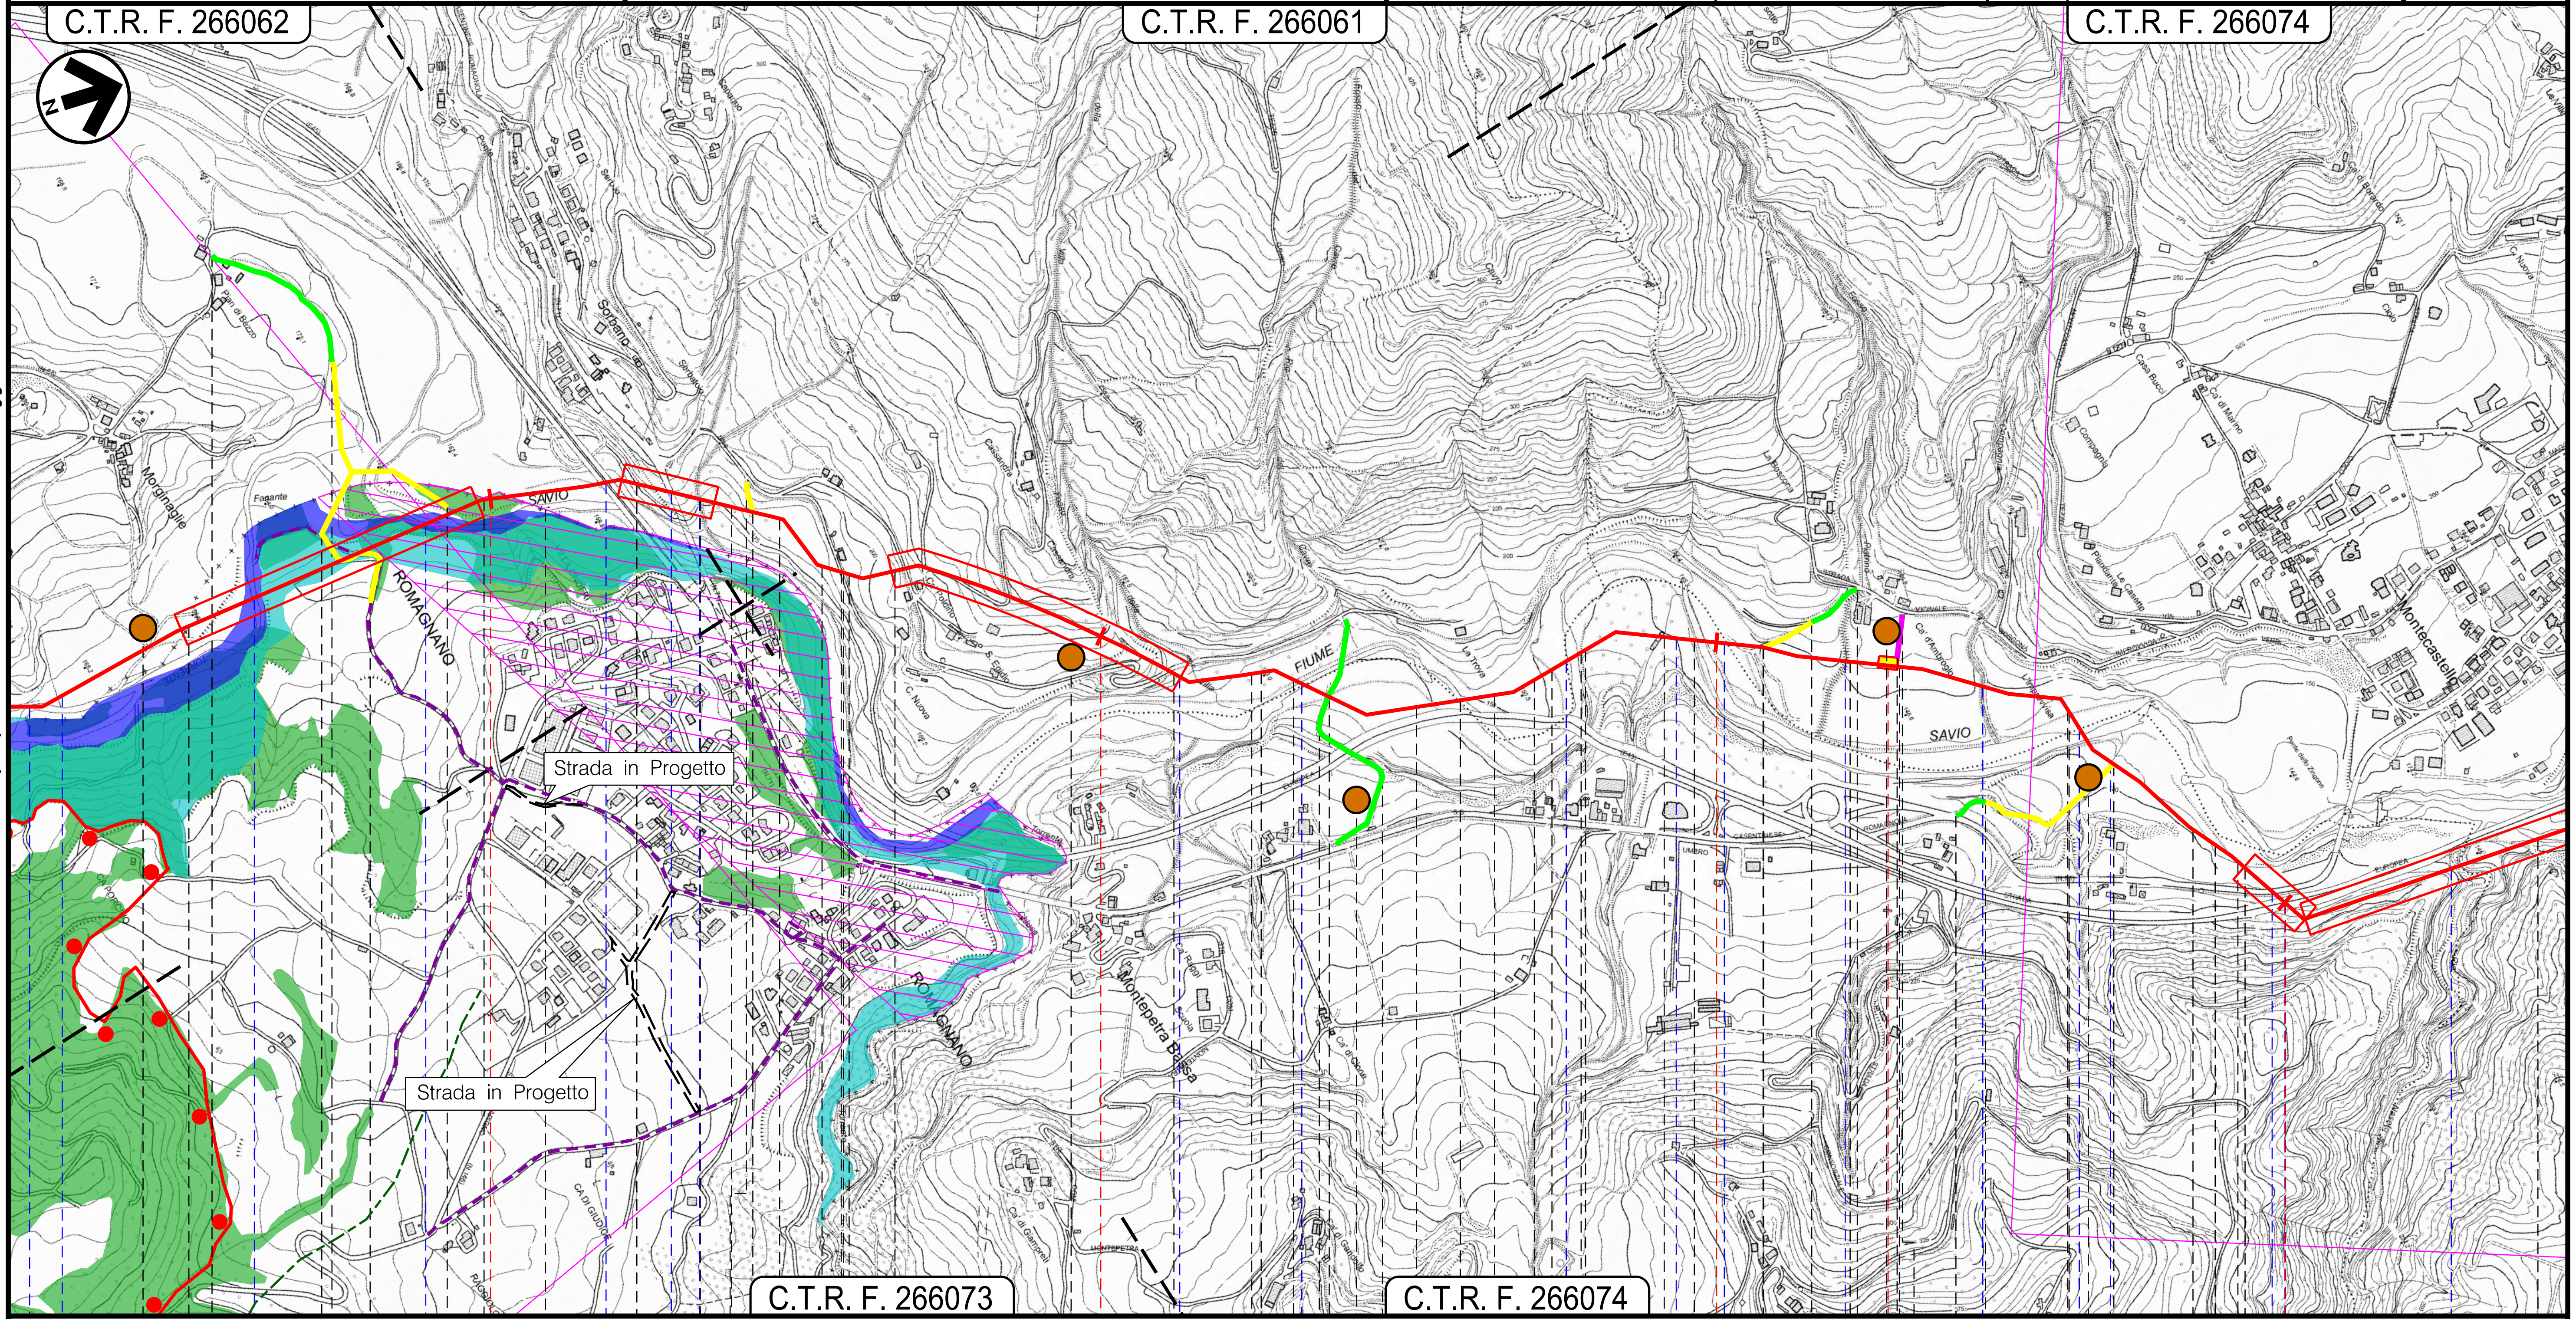

Km	25 · 26 · 27 · 28
Comune	Sarsina · Sant'Agata Feltria · Sarsina · Sogliano al Rubicone · Sarsina · Mercato Saraceno
Provincia	FC · RN · FC
	P.I.L. n.4 Km 27,265
Attraversamenti	Torrente Fanante · Fiume Savio · S.G.C. E45 · S.P. n.138 · Fosso Fontanaccia · Fosso della Villa · Fiume Savio · Fosso del Molino · Fiume Savio · Rio Pistrino · Fosso Campagnia · Fiume Savio · Rio Sasso · S.P. n.138 · S.G.C. E45 · Fosso Nassetto
	C11 · C12 · C13 · C14 · C15
	43 · 44 · 45 · 46 · 47 · 48 · 49 · 50

Il presente disegno e' di proprieta' aziendale - La Societa' tutelera' i propri diritti a termine di legge.

METANODOTTO SESTINO – MINERBIO DN1200 (48"), DP 75 bar							Foglio 10 di 10
	0	Ago. 2023	EMISSIONE	L. RICCI	F. MARCHETTI	A. BRUNI G. BRIA	
	INDICE	DATA	R E V I S I O N I	ELABORATO	VERIFICATO	APPROVATO AUTORIZZATO	
PTCP PROVINCIA DI RIMINI: TUTELA DEL PATRIMONIO PAESAGGISTICO	PROPRIETARIO snam		PROGETTISTA T.EN TECHNIP ENERGIES techfem Rif.: 2295-300-DW-3541-42 T.EN ITALY SOLUTIONS S.p.A.	Dis. 00-LB-D-82335			
				Comm. NQ/R22358			Scala 1:10000

LEGENDA

SIMBOLOGIA CARTOGRAFICA

- Metanodotto in progetto
- Metanodotti in esercizio
- Tratto di metanodotto Sestino–Minerbio gia' realizzato
- Metanodotti in progetto da altra opera
- Piazzola di stoccaggio tubazioni
- Pista provvisoria di passaggio
- Adeguamento strade esistenti
- Strada di accesso agli impianti
- Trenchless
- Impianti di linea in progetto
- Impianti di linea in esercizio
- Aree impianti stacco–terminale in esercizio

SIMBOLOGIA MECCANICA

- Punto di intercettazione di linea (P.I.L.)
- Punto di intercettazione di derivazione importante (P.I.D.I.)
- Punto di intercettazione di derivazione semplice con stacco da P.I.L. (P.I.D.S.)
- Punto di intercettazione e derivazione semplice con stacco da Linea (P.I.D.S.)
- Punto di intercettazione con discaggio di allacciamento (P.I.D.A.)
- Punto predisposto per il discaggio di allacciamento (P.P.D.A.)
- Punto di sezionamento elettrico terminale (P.S.E.T.)
- Stazione predisposta per lancio e ricevimento PIG (L/R)
- Impianto di riduzione /regolazione della pressione

Progressiva chilometrica	N.
Comuni	
Province	
Impianti	TIPO - N. - PROGR. km
Attraversamenti	TIPOLOGIA ATTRAVERSATA (SS n. **, corso d'acqua, ferrovia, ecc.)
Strade – Piste	ACCESSO IMPIANTI · ADEGUAMENTI STRADE · STRADE PROVVISORIE
Allargamenti	ALLARGAMENTI
Piazzole tubazioni	NUMERO PIAZZOLA Cn
Opere Civili	OPERE CIVILI (n) Trasversali · n Longitudinali

LEGENDA DEI VINCOLI

PROVINCIA DI RIMINI - PTCP

Tutela del Patrimonio Paesaggistico

- Invasi ed alvei di laghi, bacini e corsi d'acqua (Art. 2.2)
- Sistema forestale e boschivo (Art. 5.1)
- Zone di particolare interesse paesaggistico ambientale (Art. 5.3)
- Zone di tutela dei caratteri ambientali di laghi, bacini e corsi d'acqua (Art. 5.4)
- Strade Storiche Extraurbane (Art 5.9)
- Linee di Crinale (Art. 1.2)
- Insediamenti Urbani Storici (Art. 5.8)

Risorse paesaggistiche e storico/culturali

- * Aree Sensibilità Archeologica (Art. 5.5)

* SIMBOLOGIA ORIENTATA A NORD

Il presente disegno e' di proprieta' aziendale - La Societa' tutelera' i propri diritti a termine di legge.